




Projekt współfinansowany przez Unię Europejską ze środków Europejskiego Funduszu Rozwoju Regionalnego oraz z budżetu Województwa Mazowieckiego w ramach Regionalnego Programu Operacyjnego Województwa Mazowieckiego 2007-2013

Załącznik nr 6

**Projekt Architektoniczny Pracowni RTG**

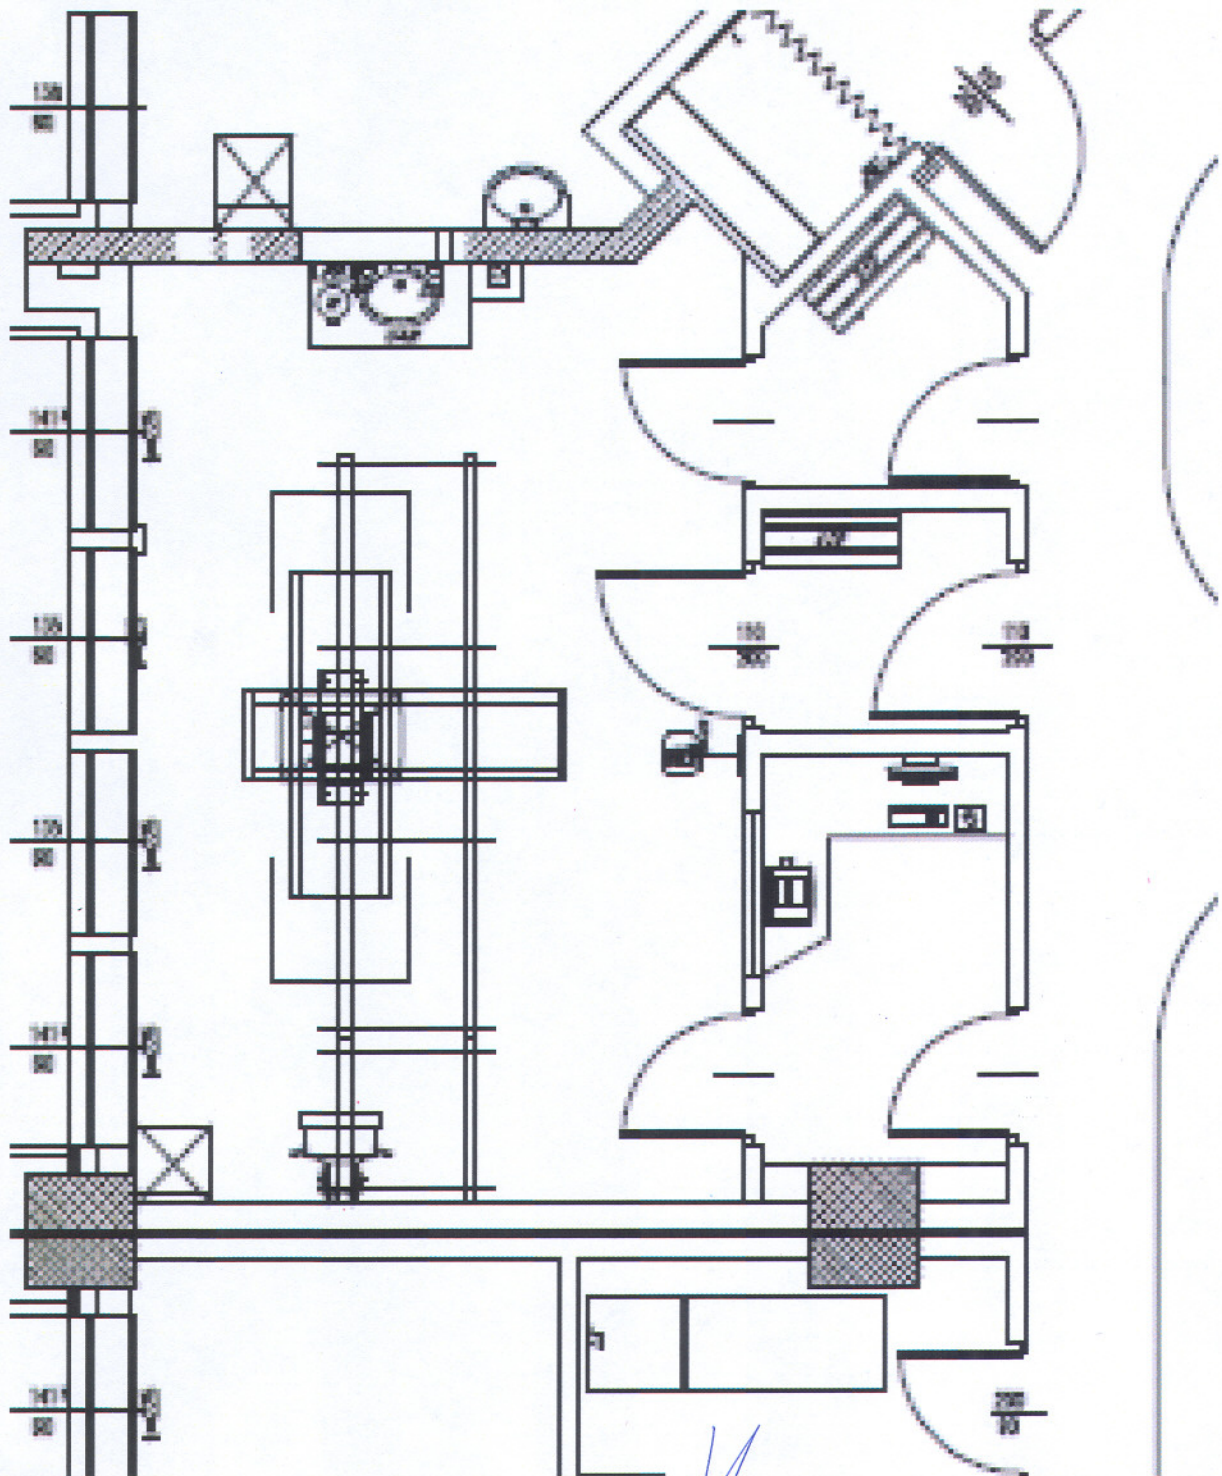

*Handwritten signature*

*Handwritten signature*